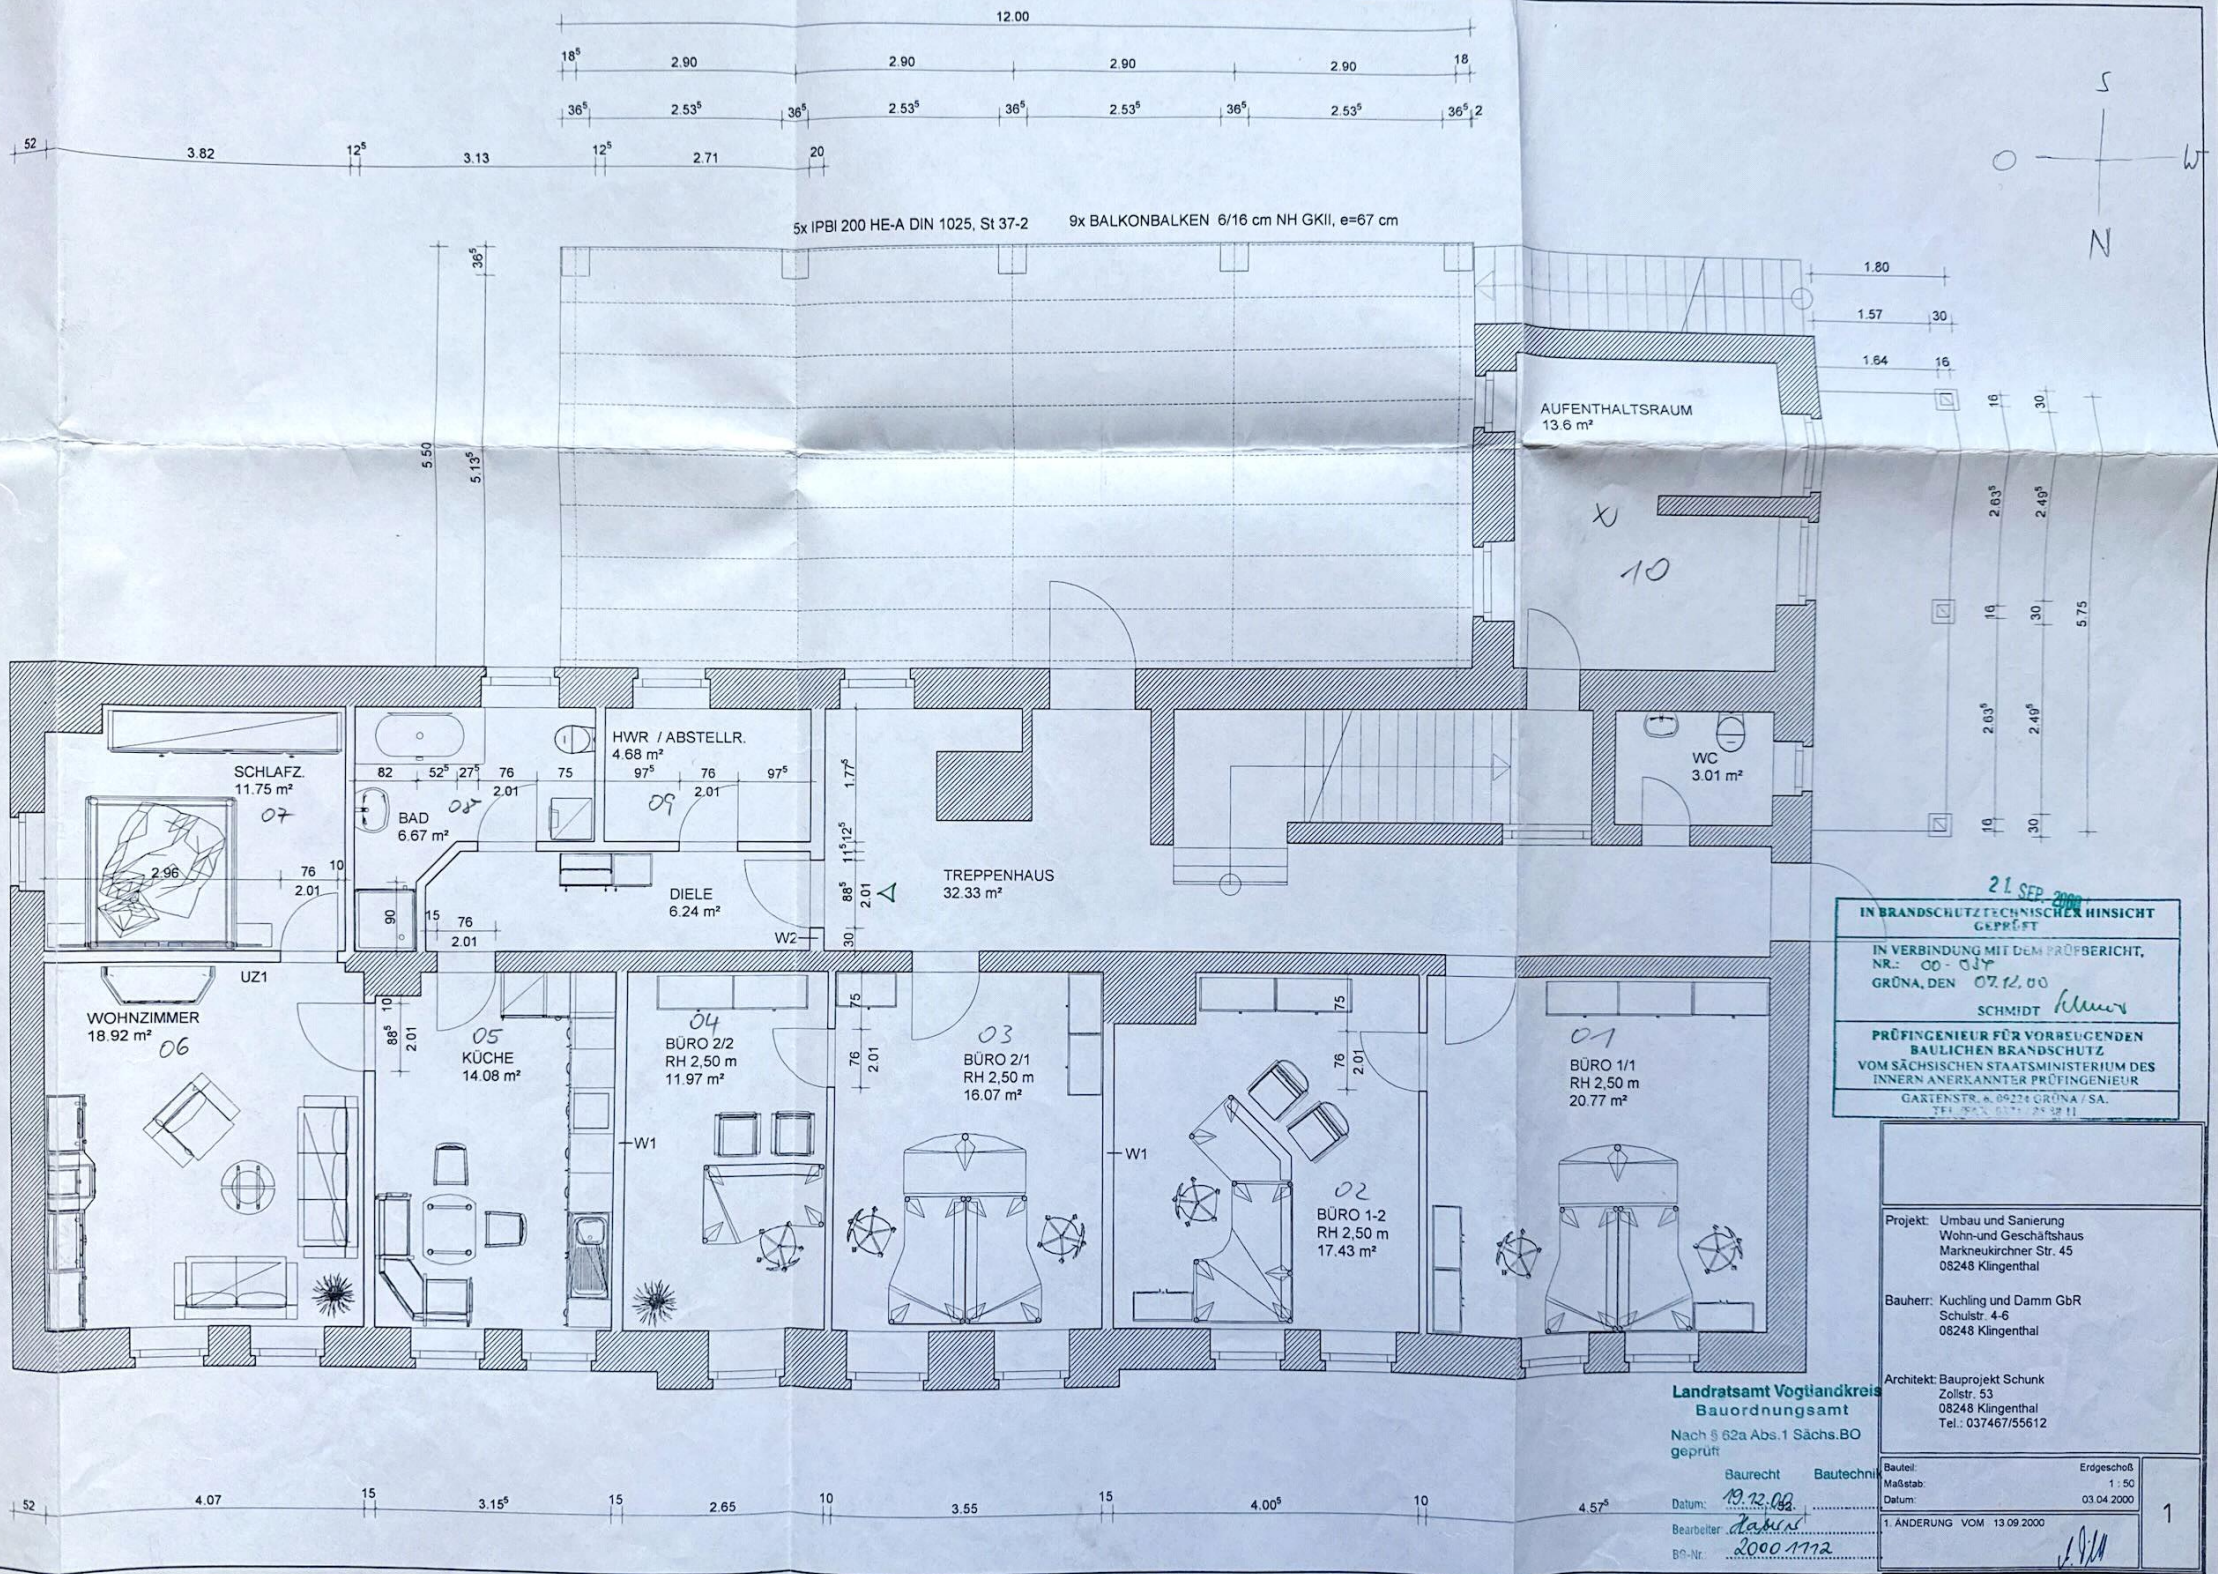


21 SEP 2000

IN BRANDSCHUTZTECHNISCHER HINSICHT GEPRÜFT

IN VERBINDUNG MIT DEM PRÜFBERICHT, NR.: 00 - 047

GRÜNA, DEN 07.12.00

SCHMIDT

PRÜFINGENIEUR FÜR VORBEUGENDEN BAULICHEN BRANDSCHUTZ
VOM SÄCHSISCHEN STAATSMINISTERIUM DES INNERN ANERKANNTER PRÜFINGENIEUR

GARTENSTR. 6, 09224 GRÜNA / SA.
TEL. (03 71) 25 32 11

Landratsamt Vogtlandkreis
Bauordnungsamt
Nach § 62a Abs.1 Sächs.BO geprüft

Baurecht Bautechnik

Datum: 19.12.00

Bearbeiter: Zauner

BG-Nr.: 2000 1772

Projekt: Umbau und Sanierung
Wohn-und Geschäftshaus
Markneukirchner Str. 45
08248 Klingenthal


Bauherr: Kuchling und Damm GbR
Schulstr. 4-6
08248 Klingenthal


Architekt: Bauprojekt Schunk
Zollstr. 53
08248 Klingenthal
Tel.: 037467/55612

Bauteil: Erdgeschoß
Maßstab: 1 : 50
Datum: 03.04.2000

1. ÄNDERUNG VOM 13.09.2000

1

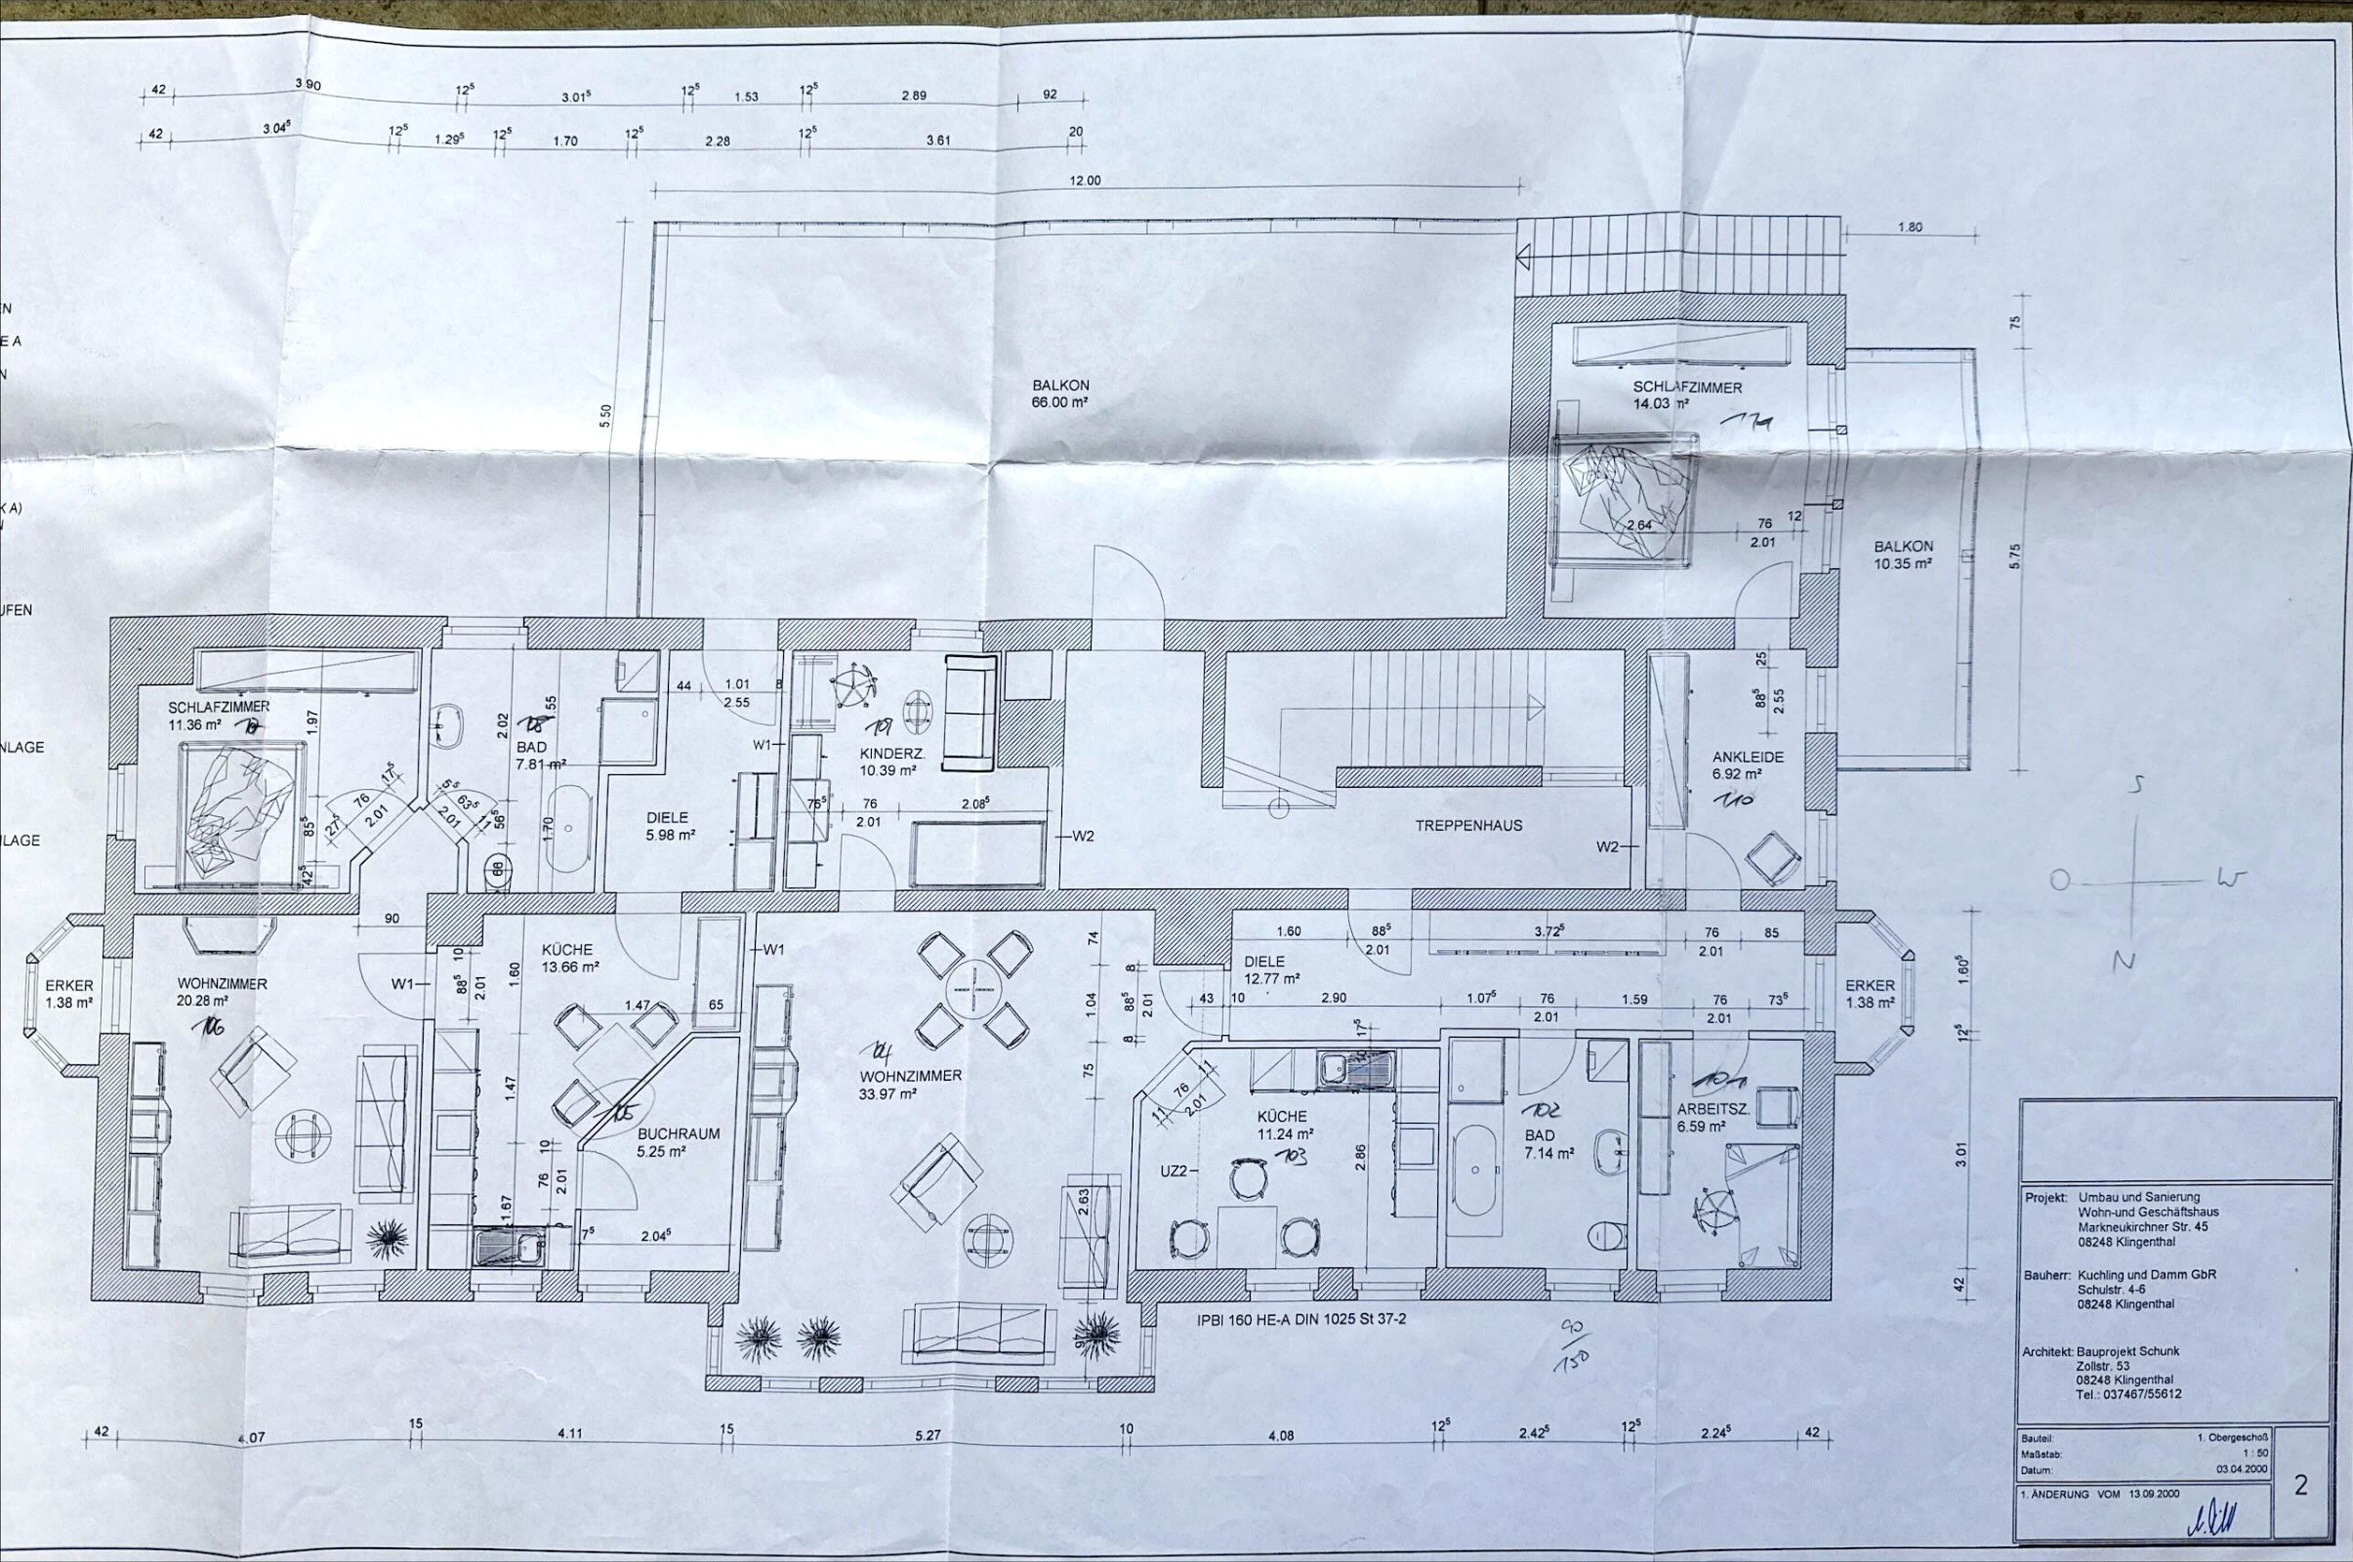
BALKON
66.00 m²
SCHLAFZIMMER
14.03 m²
BALKON
10.35 m²
SCHLAFZIMMER
11.36 m²
BAD
7.81 m²
DIELE
5.98 m²
KINDERZ.
10.39 m²
TREPPENHAUS
ANKLEIDE
6.92 m²
ERKER
1.38 m²
WOHNZIMMER
20.28 m²
KÜCHE
13.66 m²
BUCHRAUM
5.25 m²
WOHNZIMMER
33.97 m²
DIELE
12.77 m²
KÜCHE
11.24 m²
UZ2
BAD
7.14 m²
ARBEITSZ.
6.59 m²
ERKER
1.38 m²
IPBI 160 HE-A DIN 1025 St 37-2
Projekt: Umbau und Sanierung
Wohn-und Geschäftshaus
Markneukirchner Str. 45
08248 Klingenthal
Bauherr: Kuchling und Damm GbR
Schulstr. 4-6
08248 Klingenthal
Architekt: Bauprojekt Schunk
Zollstr. 53
08248 Klingenthal
Tel.: 037467/55612
Bauteil: 1. Obergeschoß
Maßstab: 1 : 50
Datum: 03.04.2000
1. ÄNDERUNG VOM 13.09.2000
2

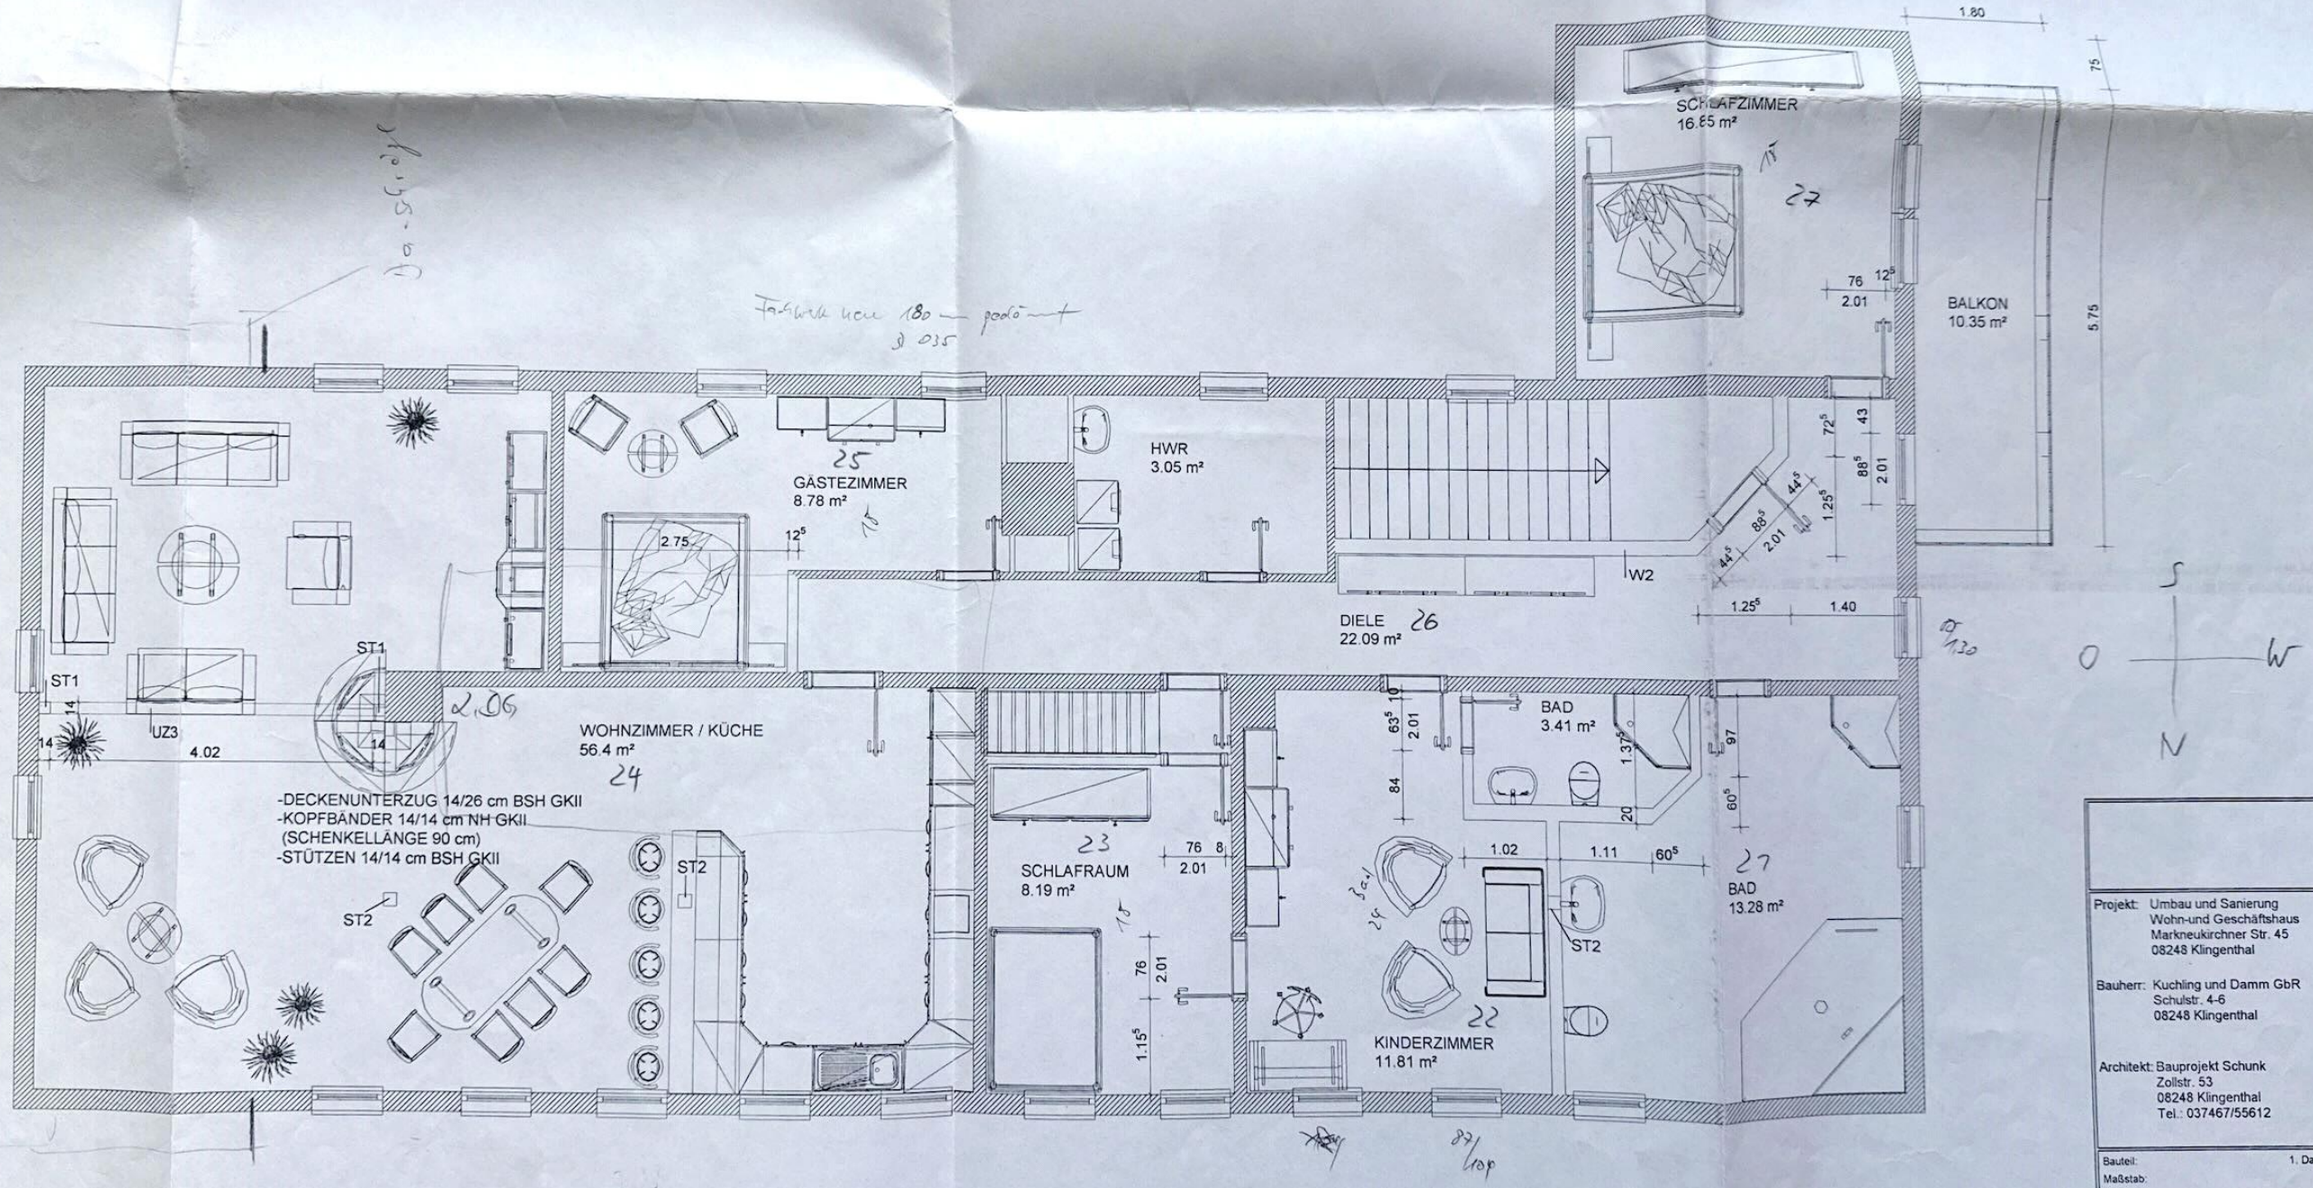

Projekt:	Umbau und Sanierung Wohn-und Geschäftshaus Markneukirchner Str. 45 08248 Klingenthal
Bauherr:	Kuchling und Damm GbR Schulstr. 4-6 08248 Klingenthal
Architekt:	Bauprojekt Schunk Zollstr. 53 08248 Klingenthal Tel.: 037467/55612
Bauteil:	1. Dachgeschoß
Maßstab:	1 : 50
Datum:	03.04.2000
1. ÄNDERUNG VOM 13.09.2000	

3



NACHWEIS NOTAUSSTIEGE


ANSICHT WEST

Projekt: Umbau und Sanierung
Wohn-und Geschäftshaus
Markneukirchner Str. 45
08248 Klingenthal

Bauherr: Kuchling und Damm GbR
Schulstr. 4-6
08248 Klingenthal

Architekt: Bauprojekt Schunk
Zollstr. 53
08248 Klingenthal
Tel.: 037467/55612

Bauteil:		6/4
Maßstab:	1 : 100	
Datum:	03.04.2000	

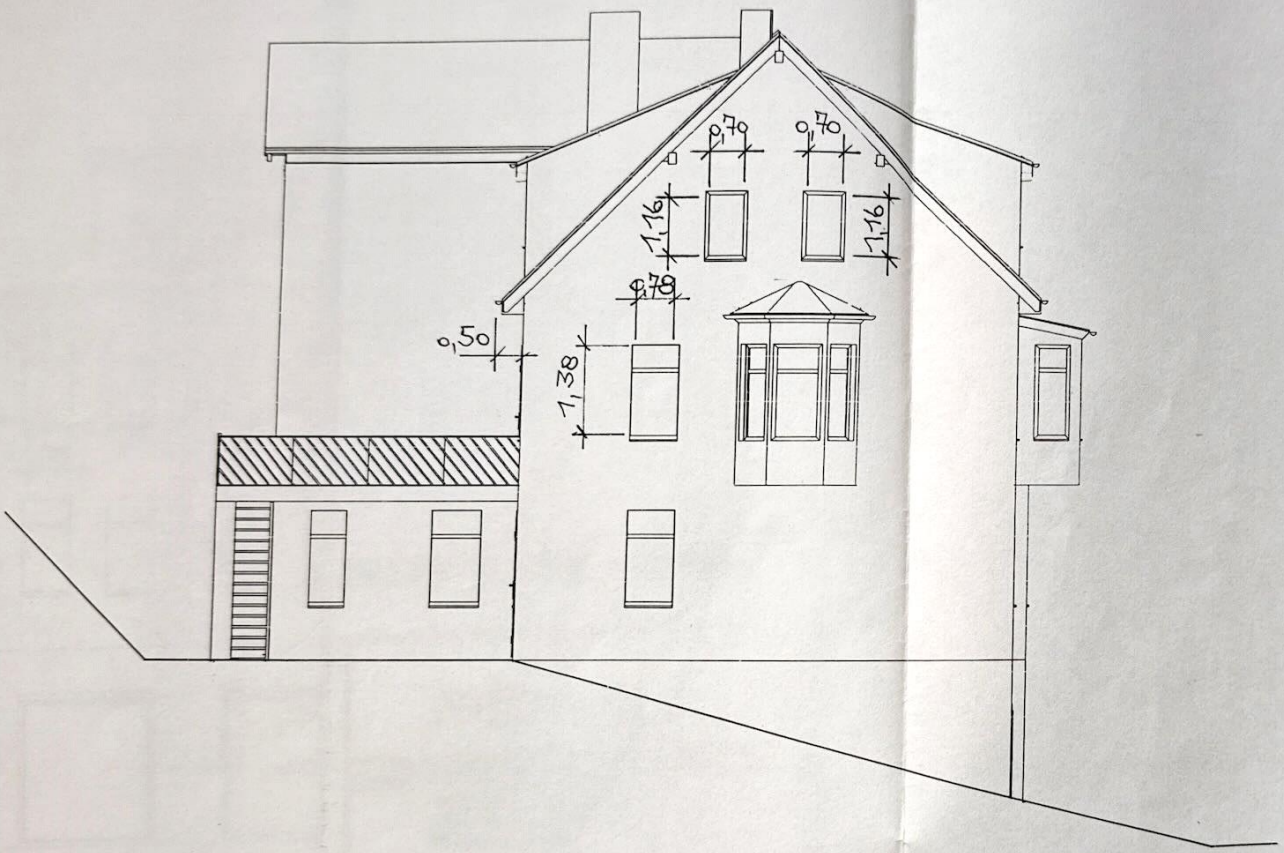

NACHWEIS NOTAUSSTIEGE


ANSICHT OST

Projekt: Umbau und Sanierung
Wohn-und Geschäftshaus
Markneukirchner Str. 45
08248 Klingenthal

Bauherr: Kuchling und Damm GbR
Schulstr. 4-6
08248 Klingenthal

Architekt: Bauprojekt Schunk
Zollstr. 53
08248 Klingenthal
Tel.: 037467/55612

Bauteil:		6/2
Maßstab:	1 : 100	
Datum:	03.04.2000	

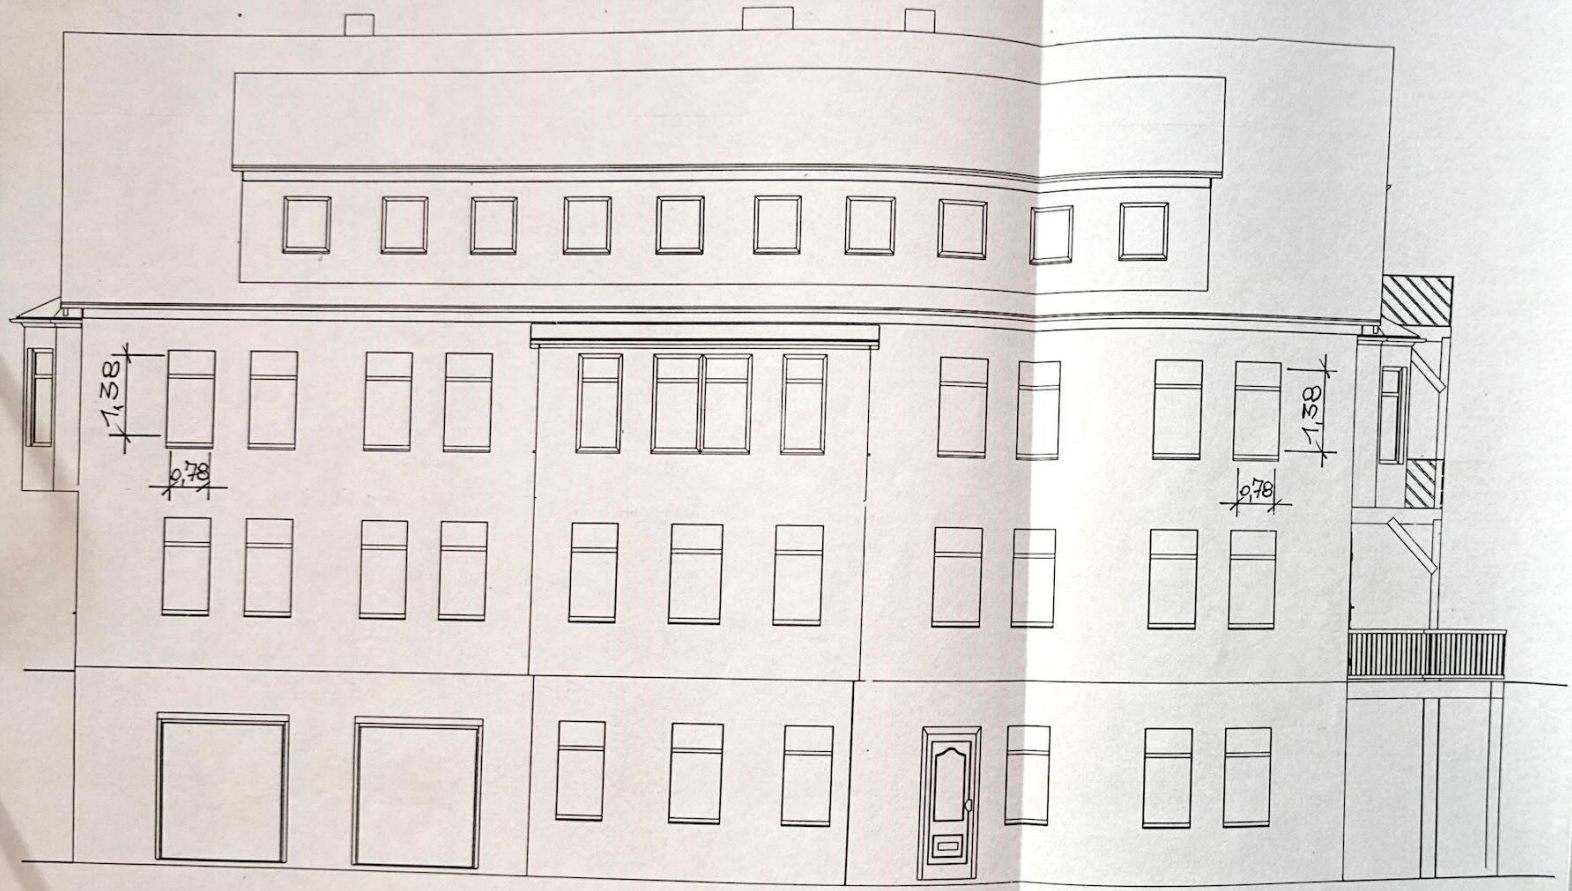

NACHWEIS NOTAUSSTIEGE

ANSICHT NORD

Projekt: Umbau und Sanierung
Wohn-und Geschäftshaus
Markneukirchner Str. 45
08248 Klingenthal

Bauherr: Kuchling und Damm GbR
Schulstr. 4-6
08248 Klingenthal

Architekt: Bauprojekt Schunk
Zollstr. 53
08248 Klingenthal
Tel.: 037467/55612

Bauteil:		6/1
Maßstab:	1 : 100	
Datum:	03.04.2000	